




RESTAURANTE LA BODEGA DE LA AVENIDA - REFORMA INTEGRAL E INTERIORISMO

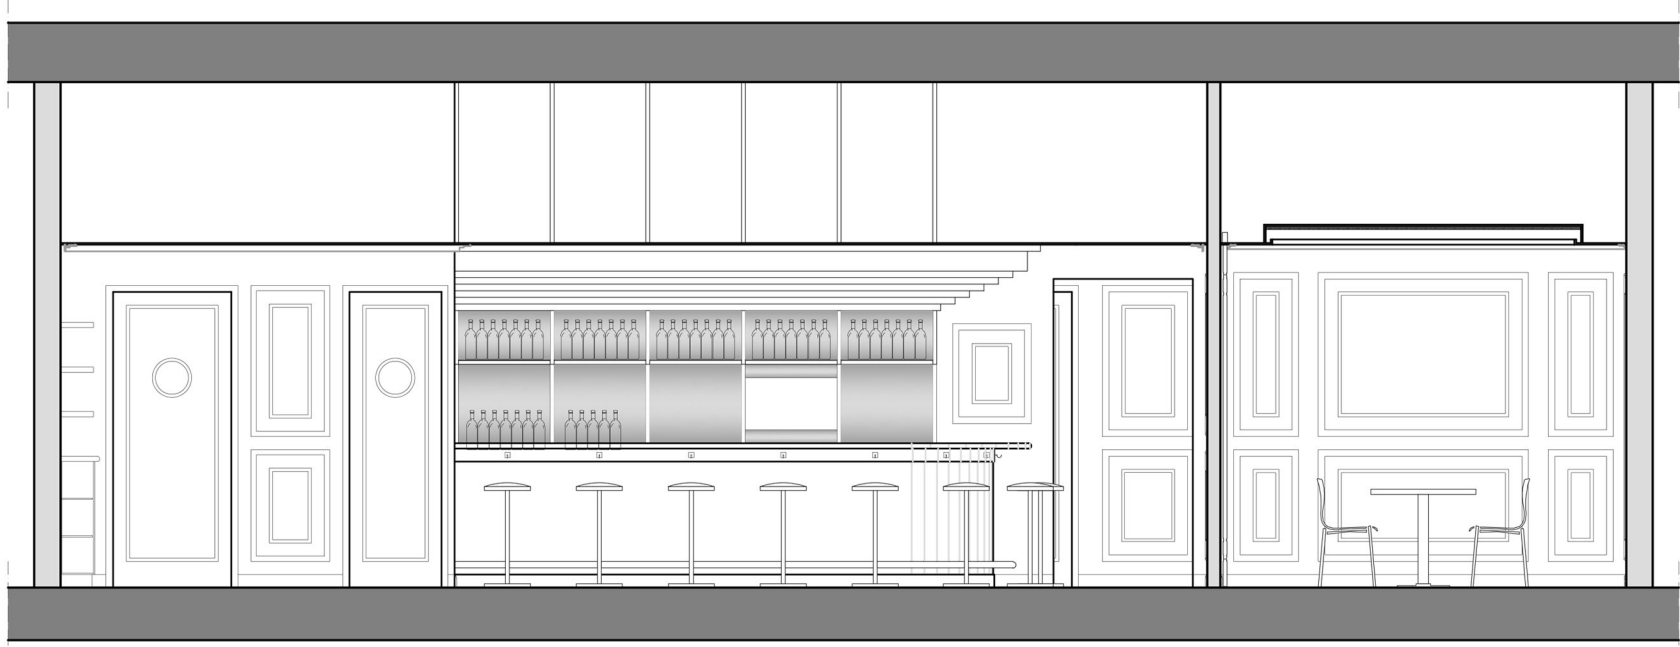


- 1. BARRA
- 2. COMEDOR
- 3. VINOTECA
- 4. RESERVADO
- 5. ASEOS
- 6. ACCESO 1 COCINA
- 7. ACCESO 2 COCINA

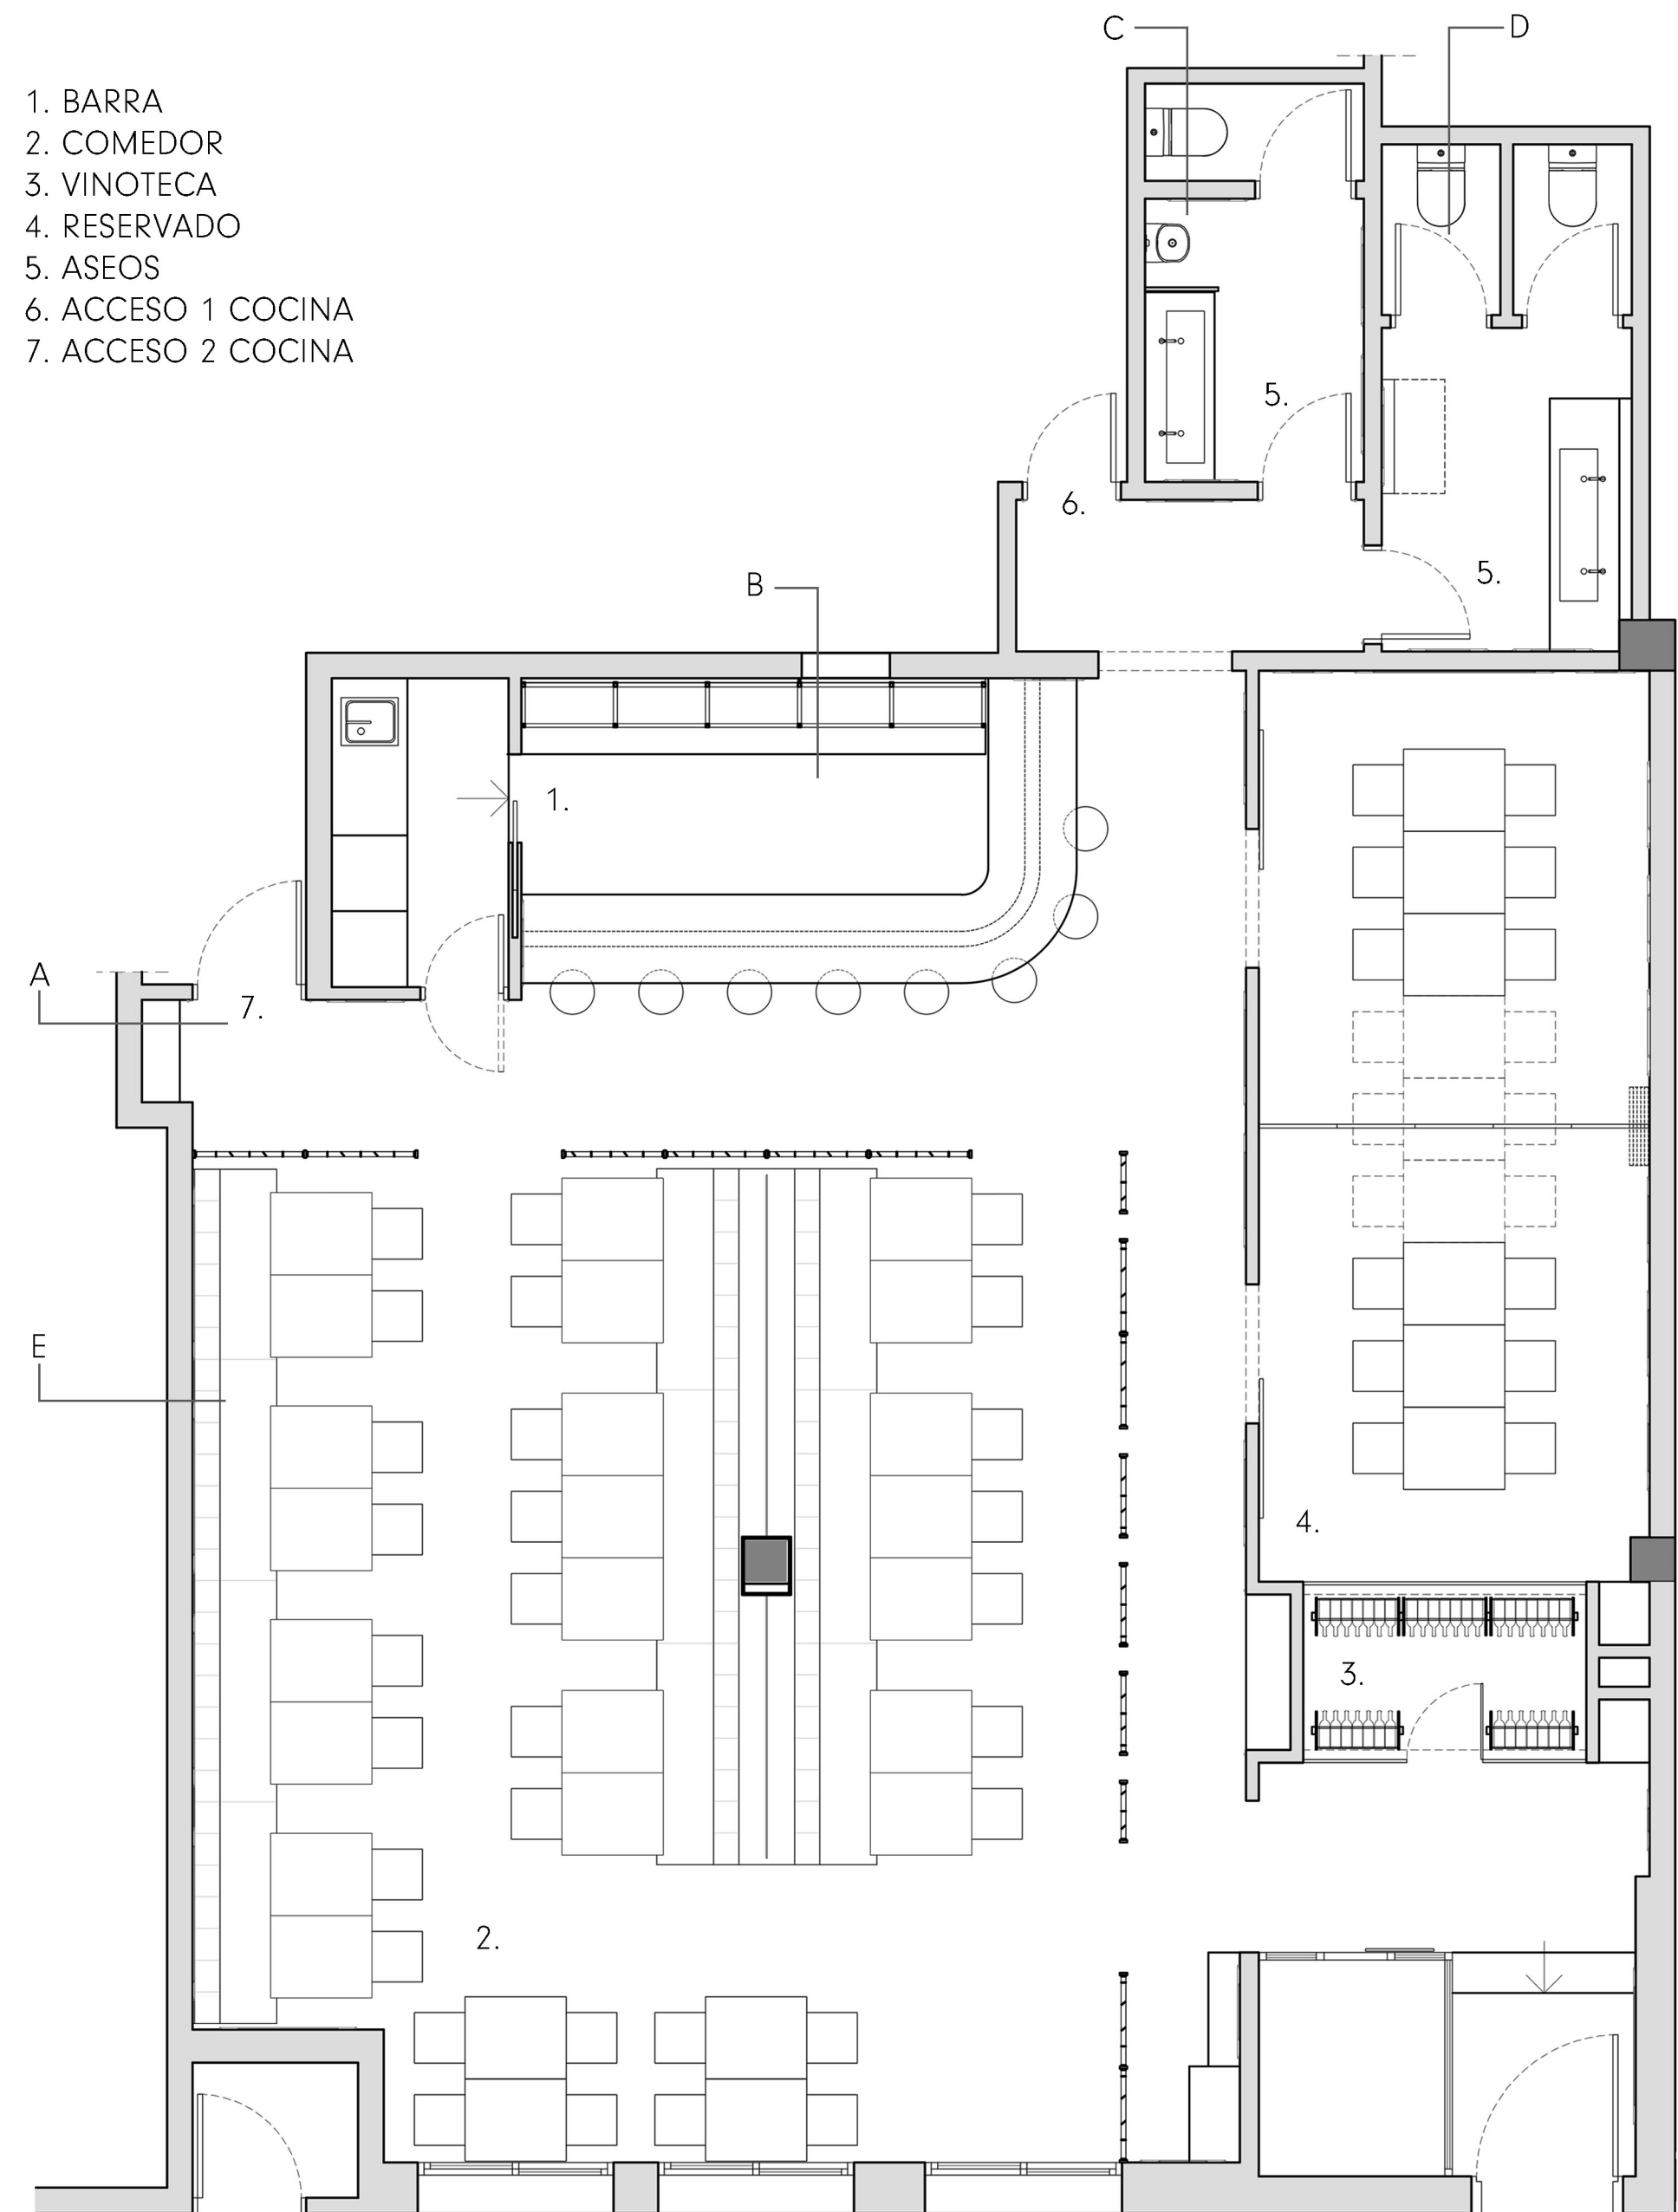


SECCIÓN A-A'

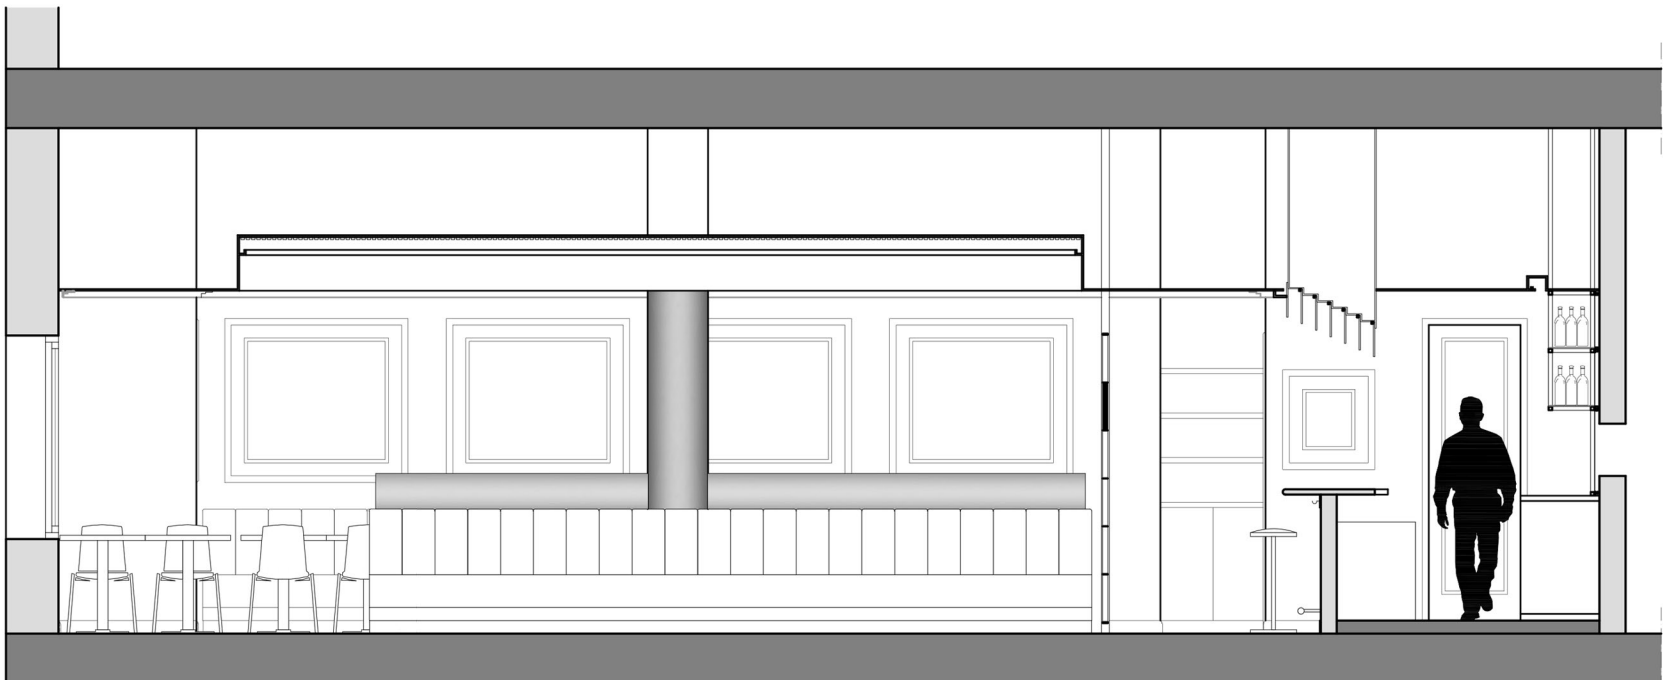


SECCIÓN B-B'

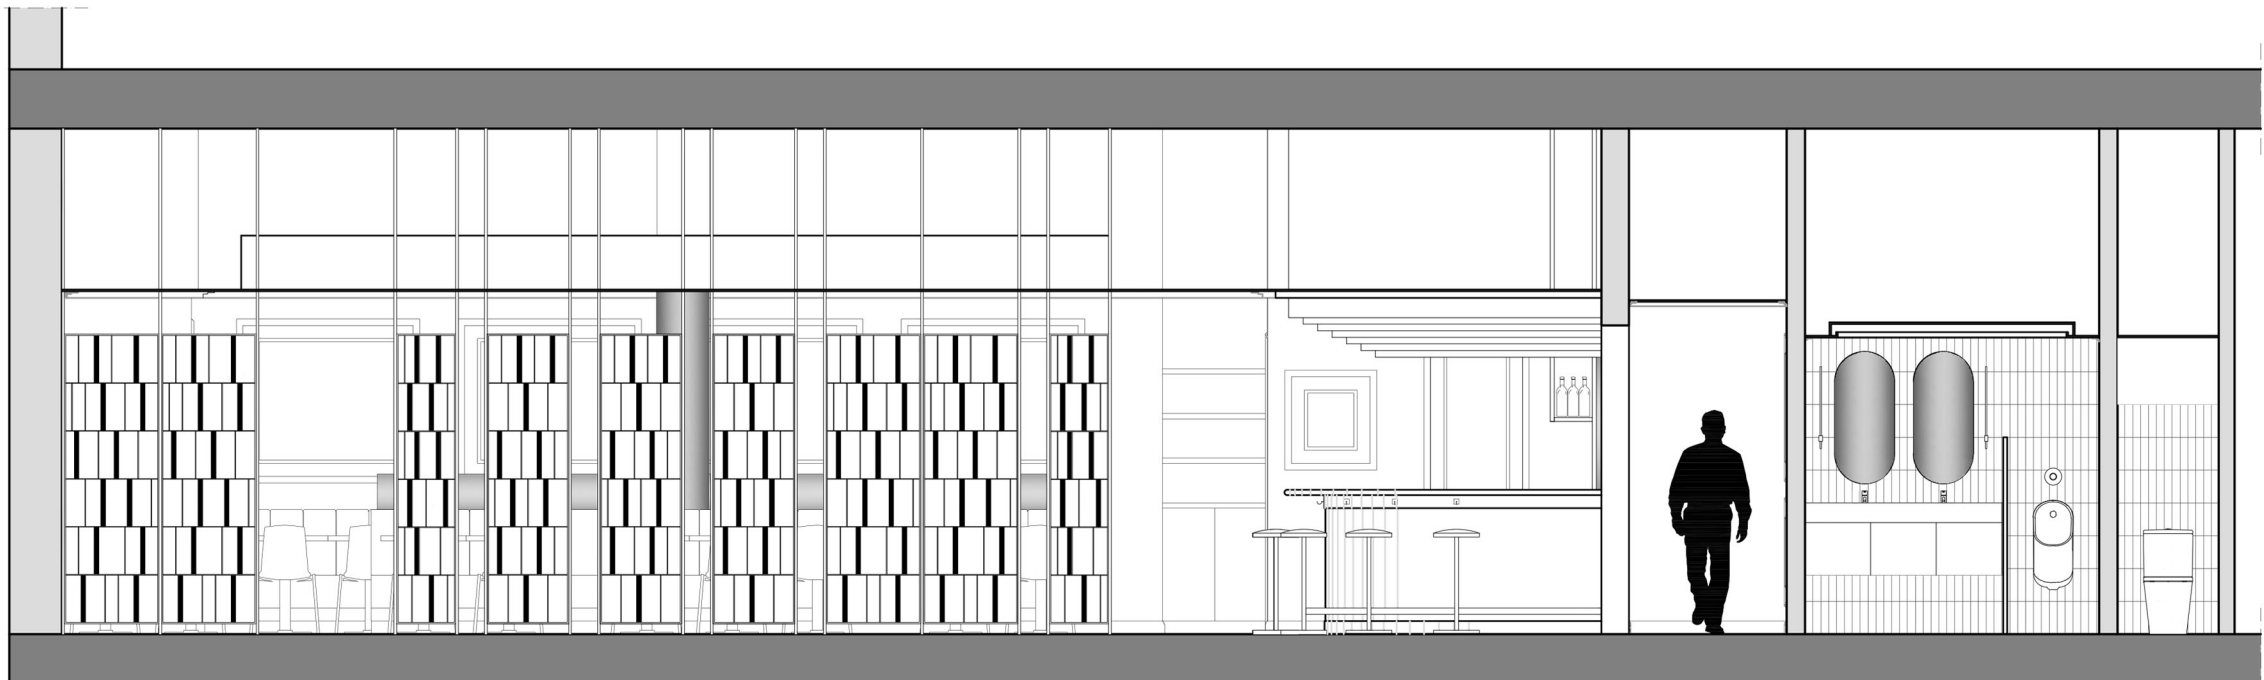

SECCIÓN C-C'

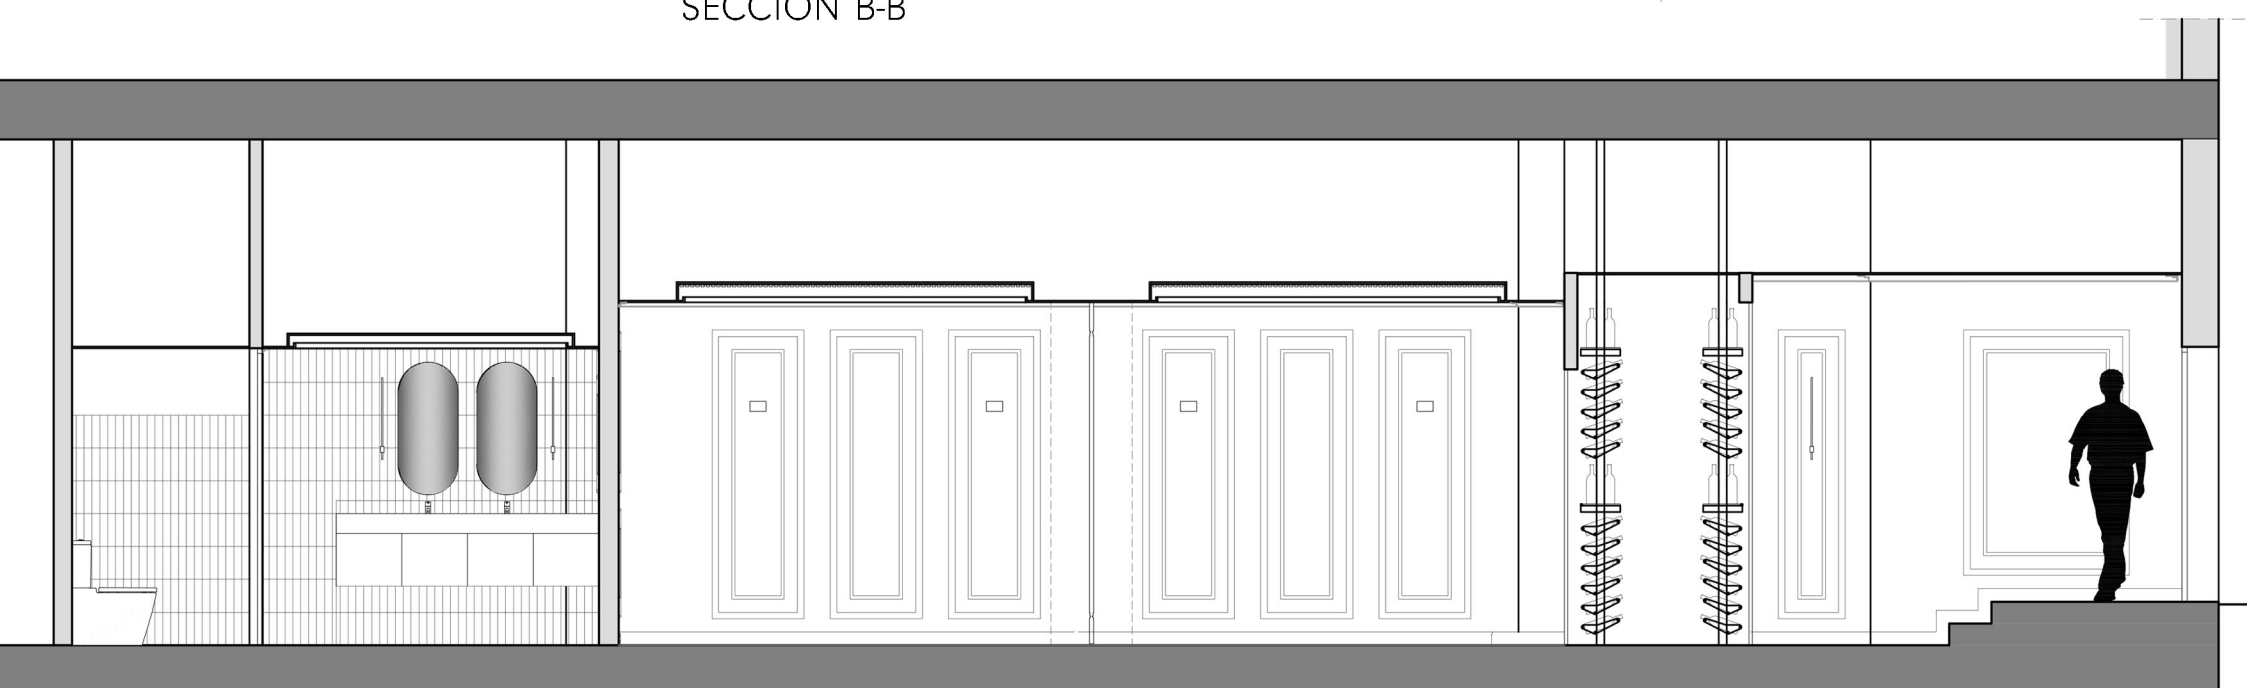

SECCIÓN D-D'

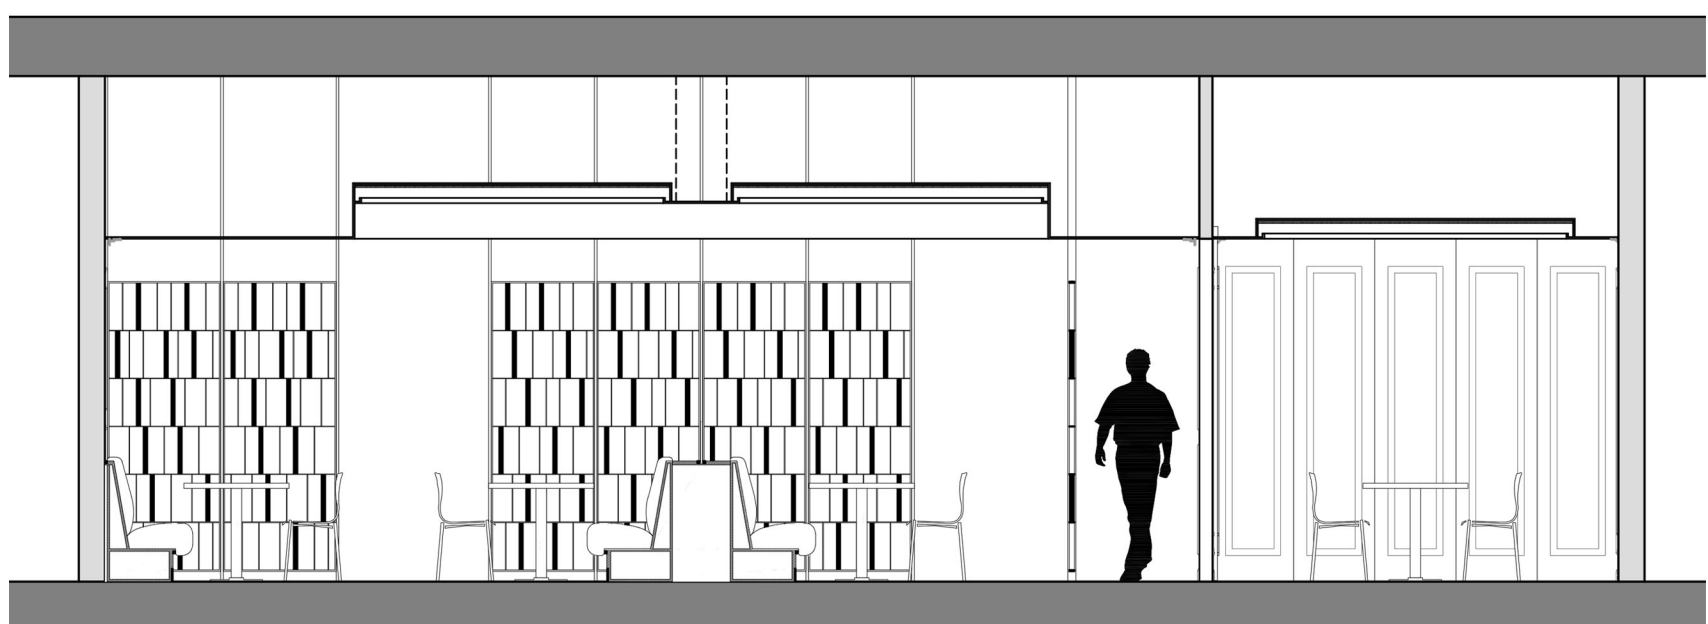

SECCIÓN E-E'