


VOILÁ



TO VISIT


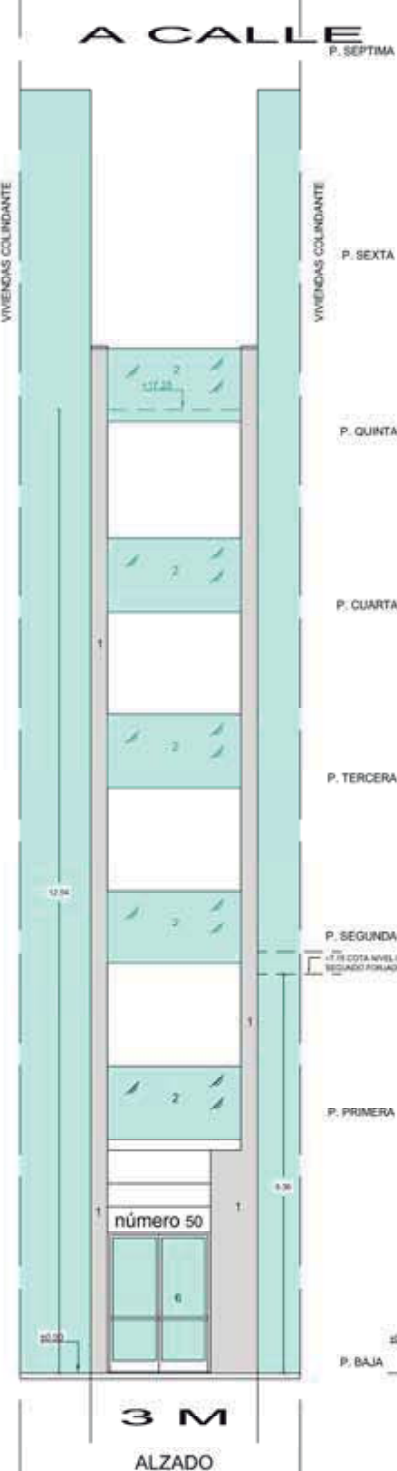


ALZADO CALLE

ALZADO CALLE

ALZADO PATIO

TERRAZAS

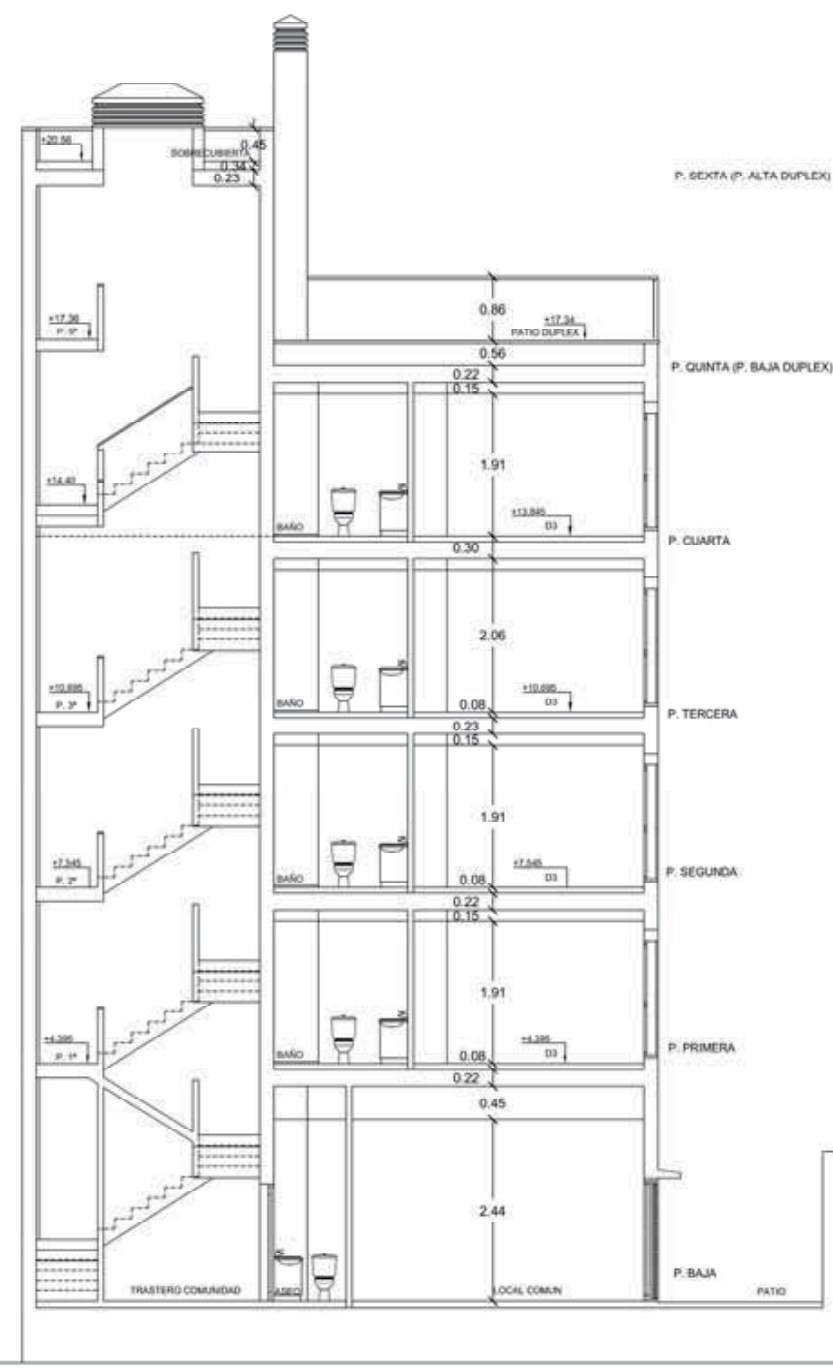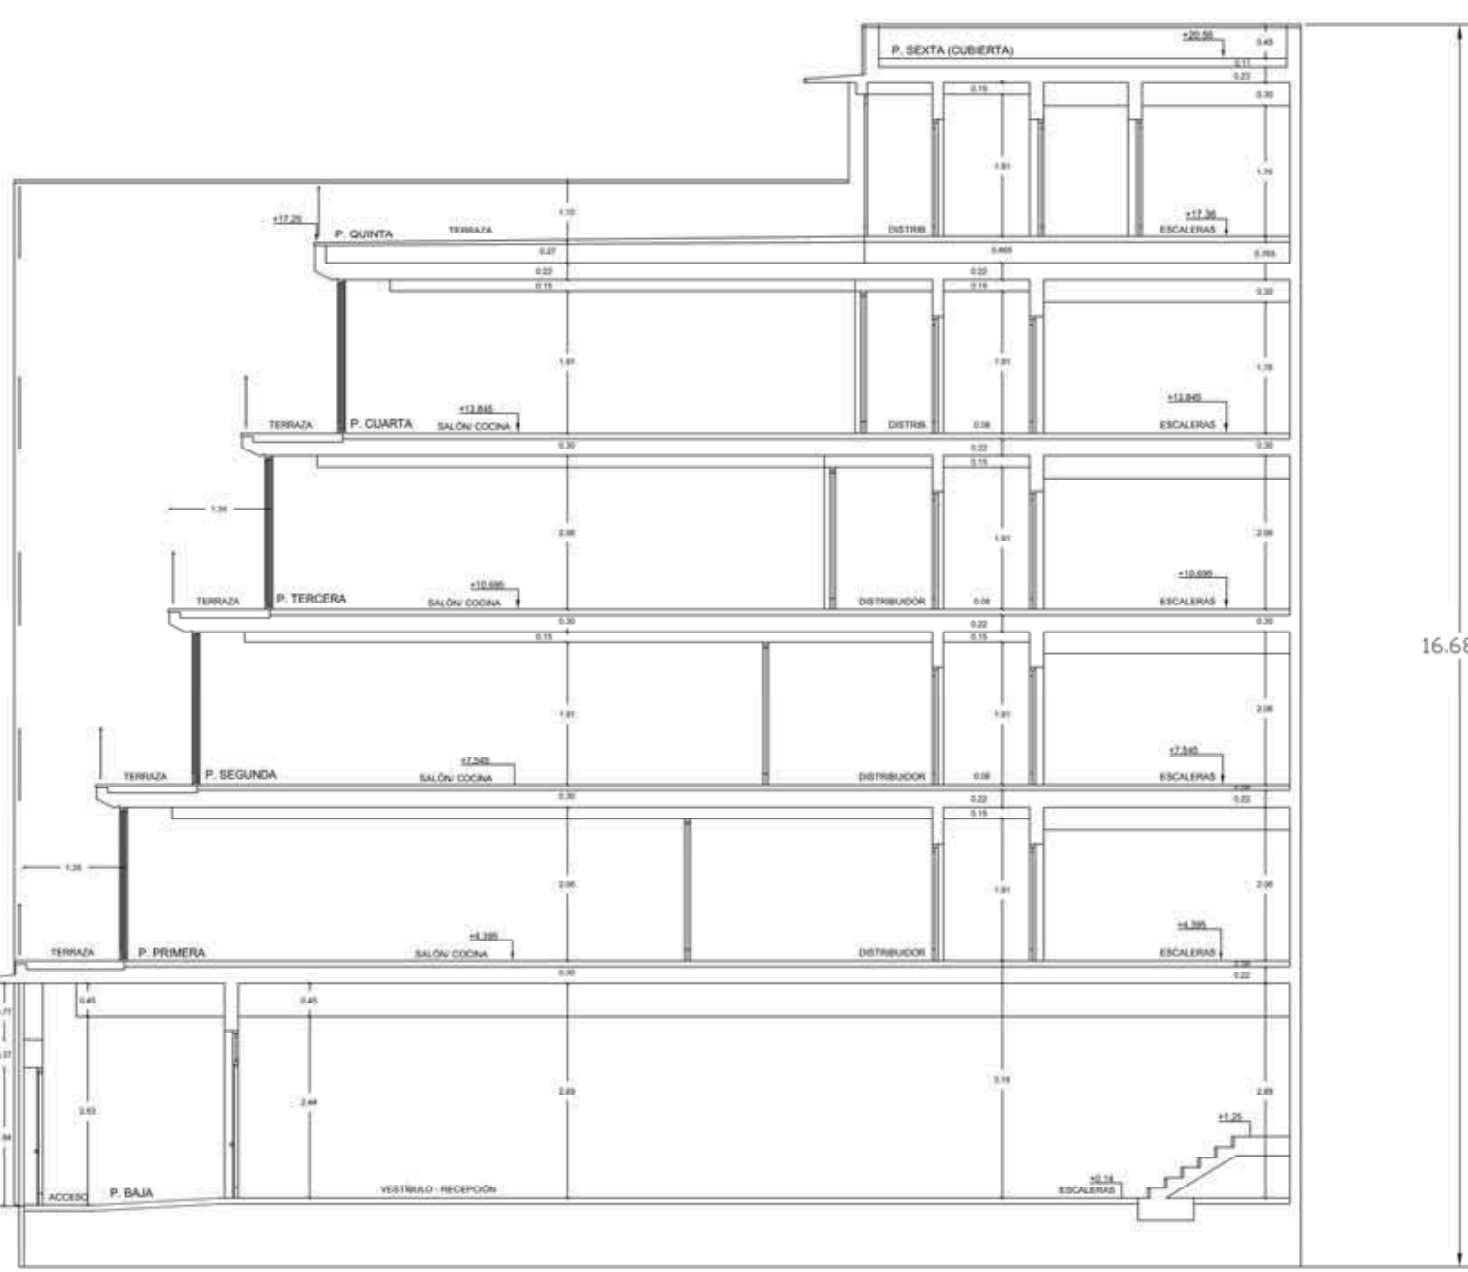

TÍTULO TRES METROS DE FACHADA HACIA CALLE




INTERIOR




PATIO



ACCESO

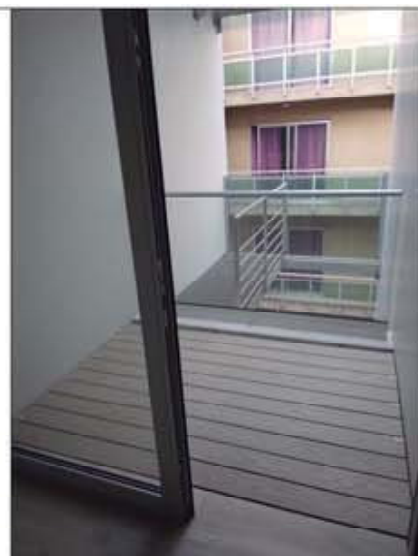


TERRAZA

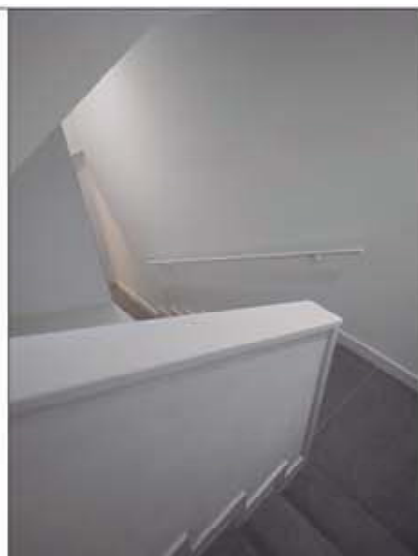



ESCALERA



INTERIOR

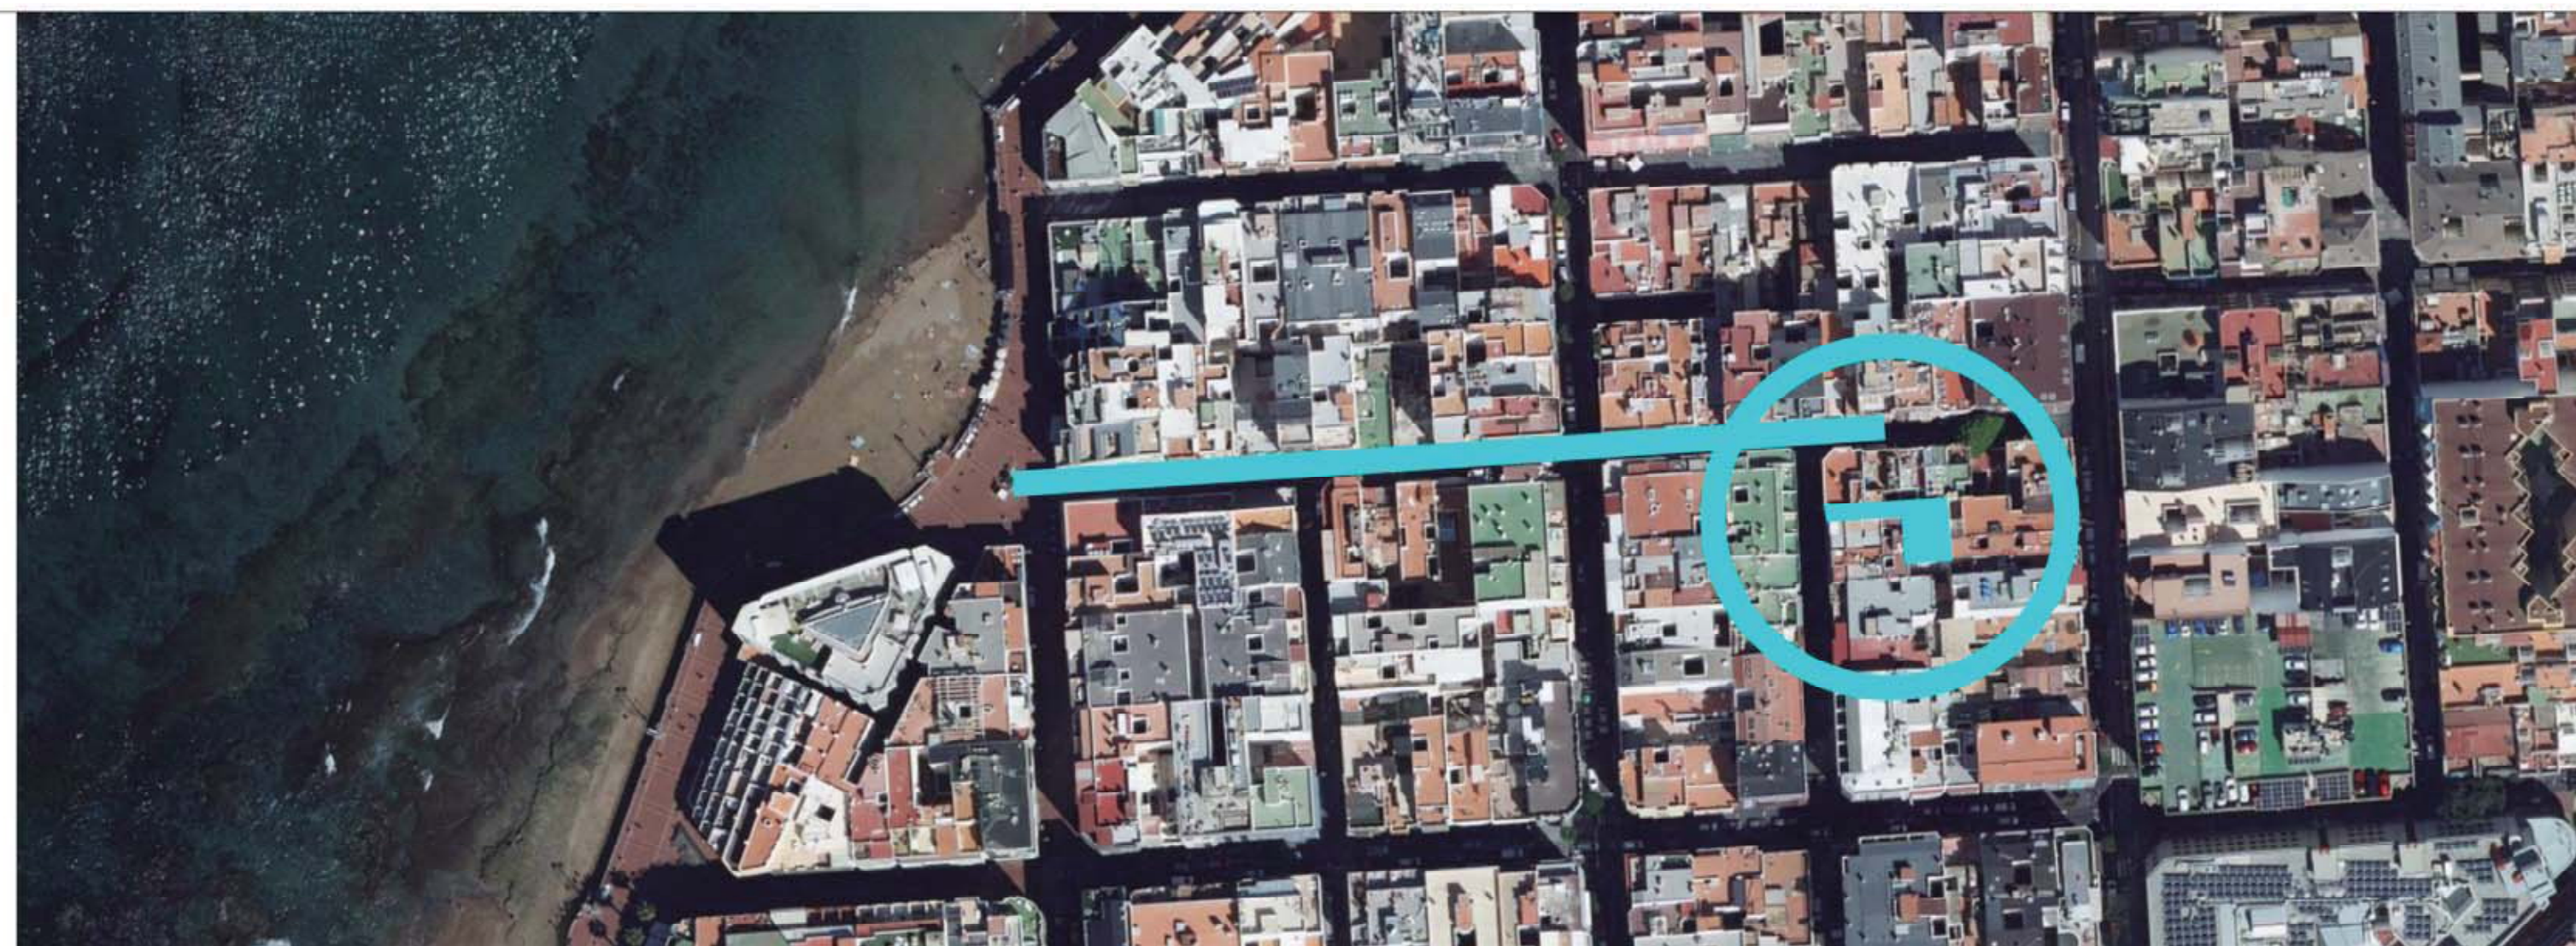

LOCALIZACIÓN BUENA, A NACIENTE PLAYA CHICA, A PONIENTE SANTA CATALINA, AL SUR MESA Y LÓPEZ, AL NORTE MÁS CANTERAS. PARCELA PECULIAR,

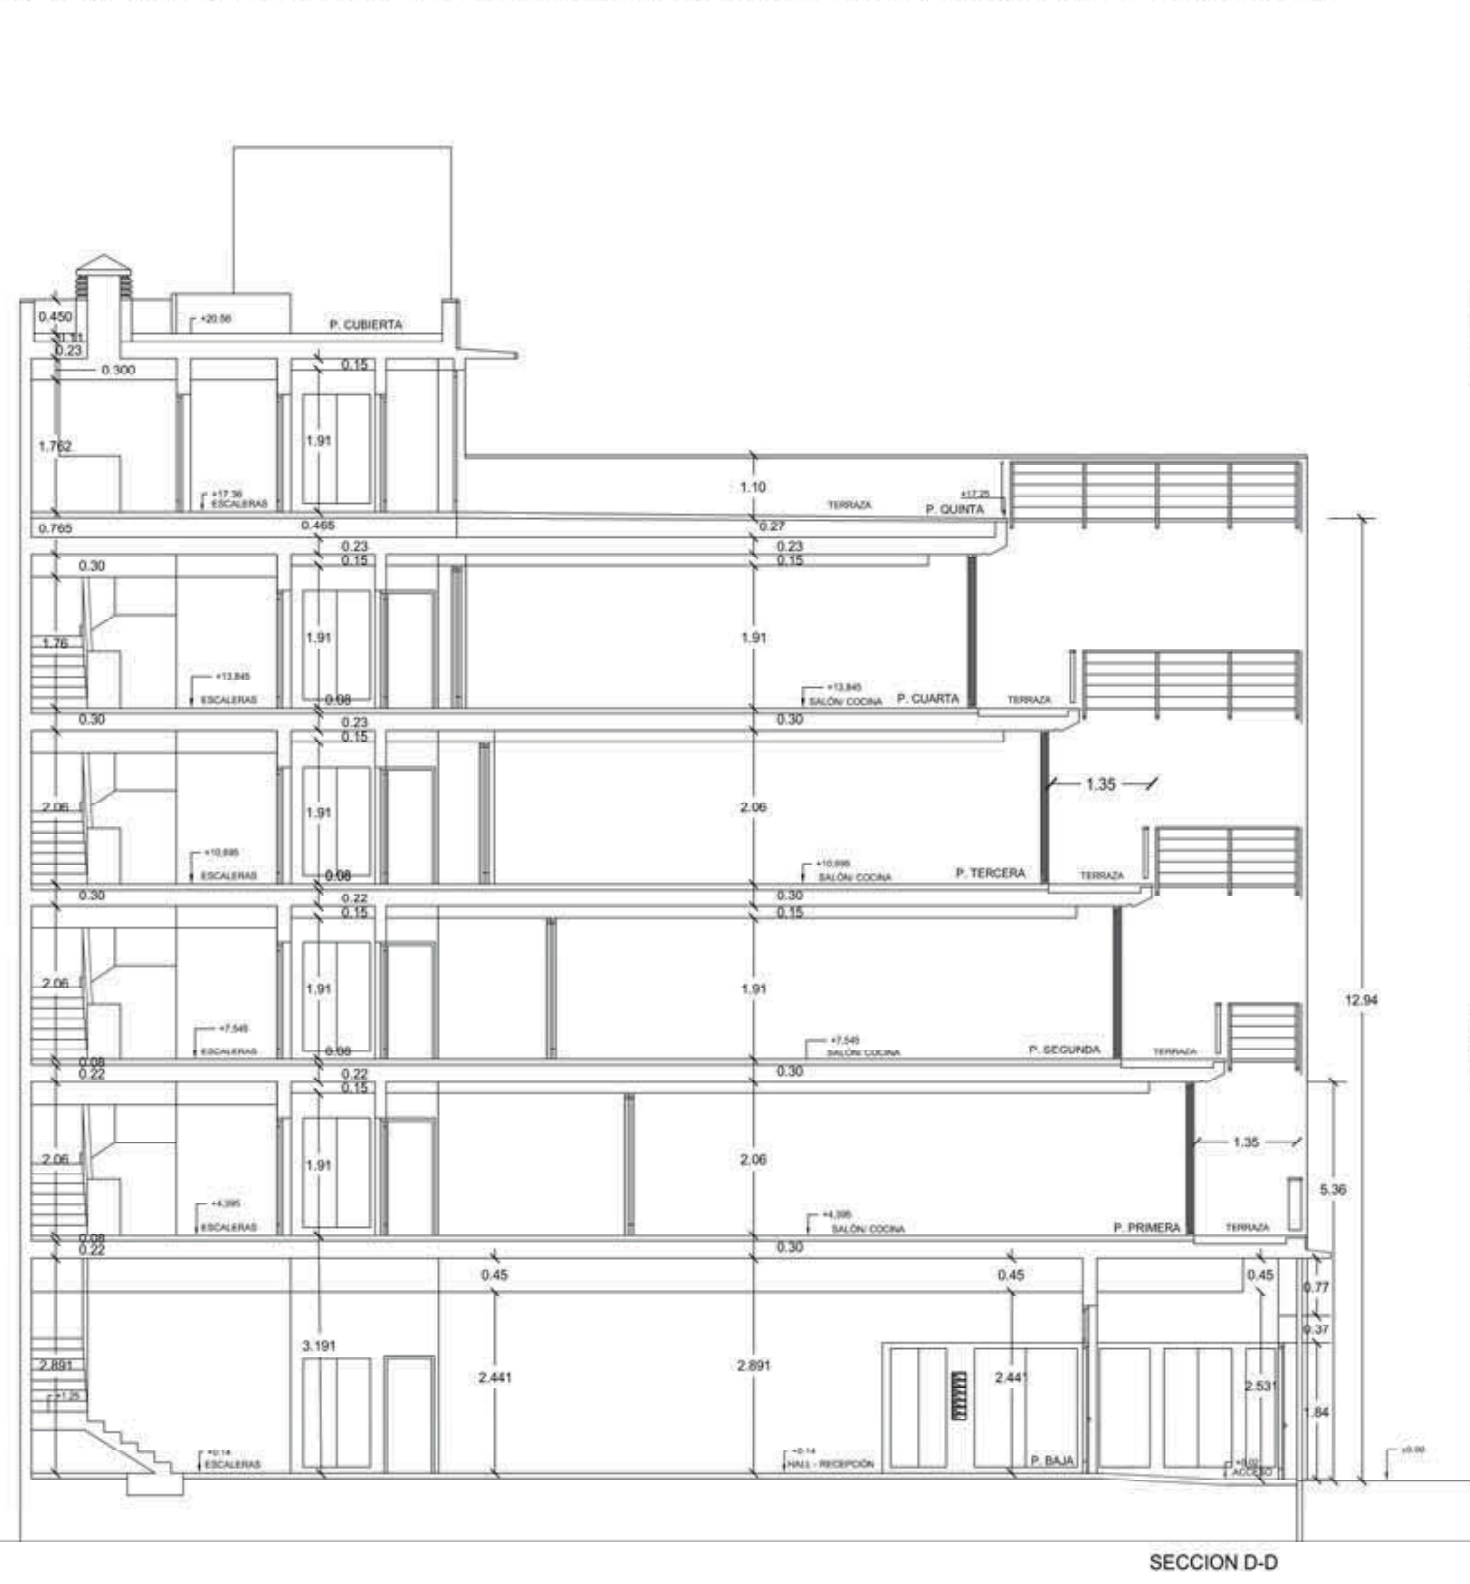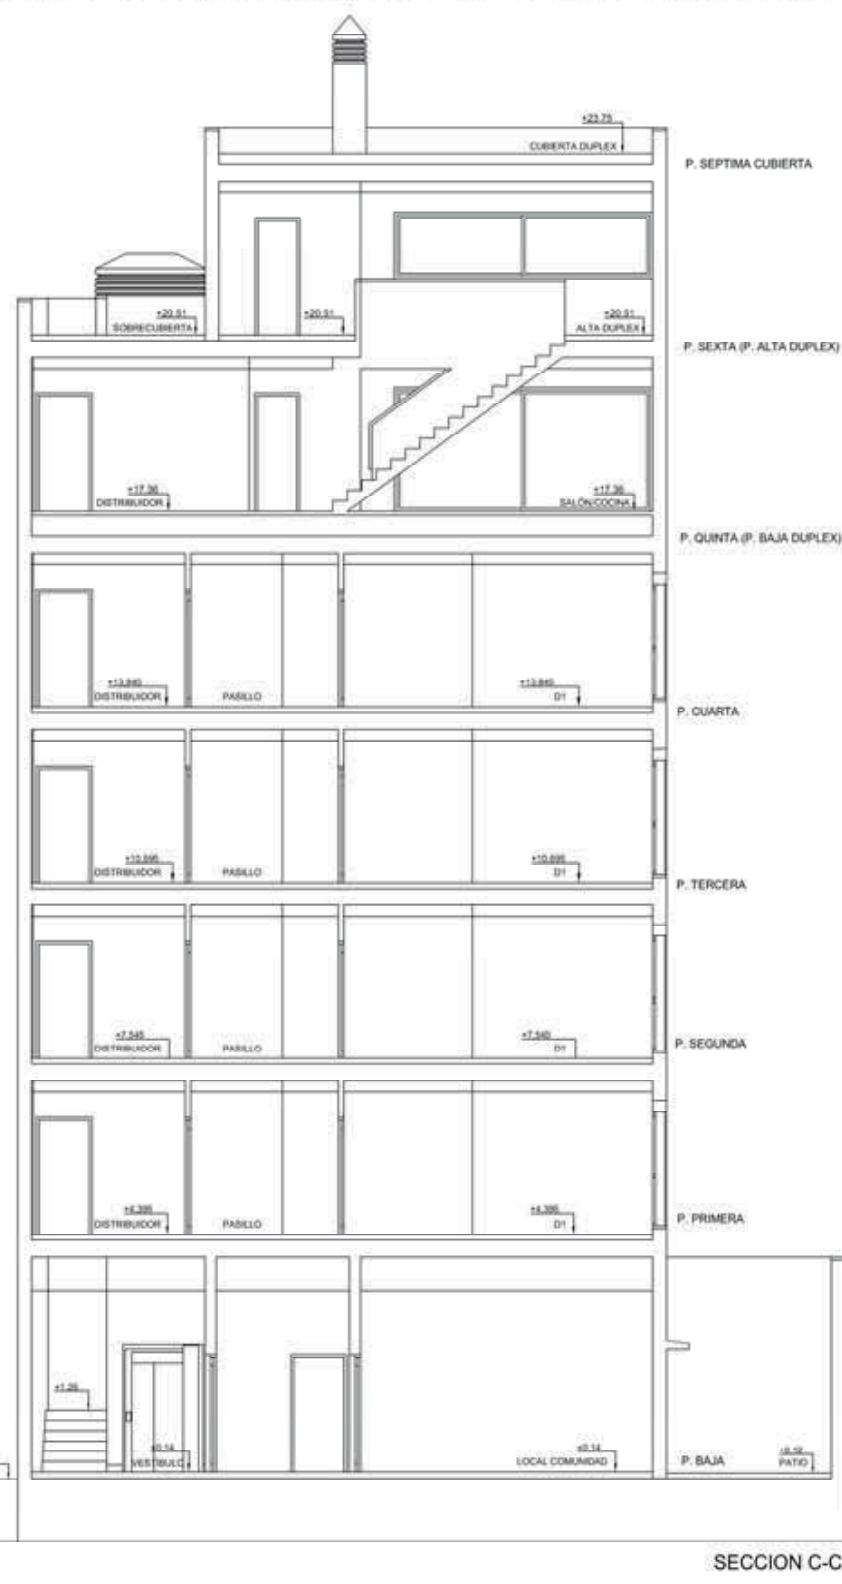

INTERIOR DE MANZANA ENTRE MEDIANERAS DE CINCO Y SEIS PLANTAS, PASILLO DE TRES METROS HACIA LA CALLE. SOLUCIÓN CUATRO VIVIENDAS DE UNA PLANTA, ÁTICO EN DOS Y LOCAL HACIA PATIO INTERIOR, ZONA DE DÍA HACIA CALLE, SOBRE EL ALZADO DE TRES METROS SE TRAZAN TERRAZAS ESCALONADAS HACIA EL INTERIOR, GANAN ESPACIO COMÚN Y TOMAN AIRE QUE EN LA CALLE LES FALTA, LOS DORMITORIOS Y LOCAL EN EL CENTRO DE LA PARCELA HACIA PATIO, EL ÁTICO ASUME EL CENTRO Y SE AJUSTA AL ENCUENTRO DE ORDENANZAS 5-7 Y VOILÁ

