



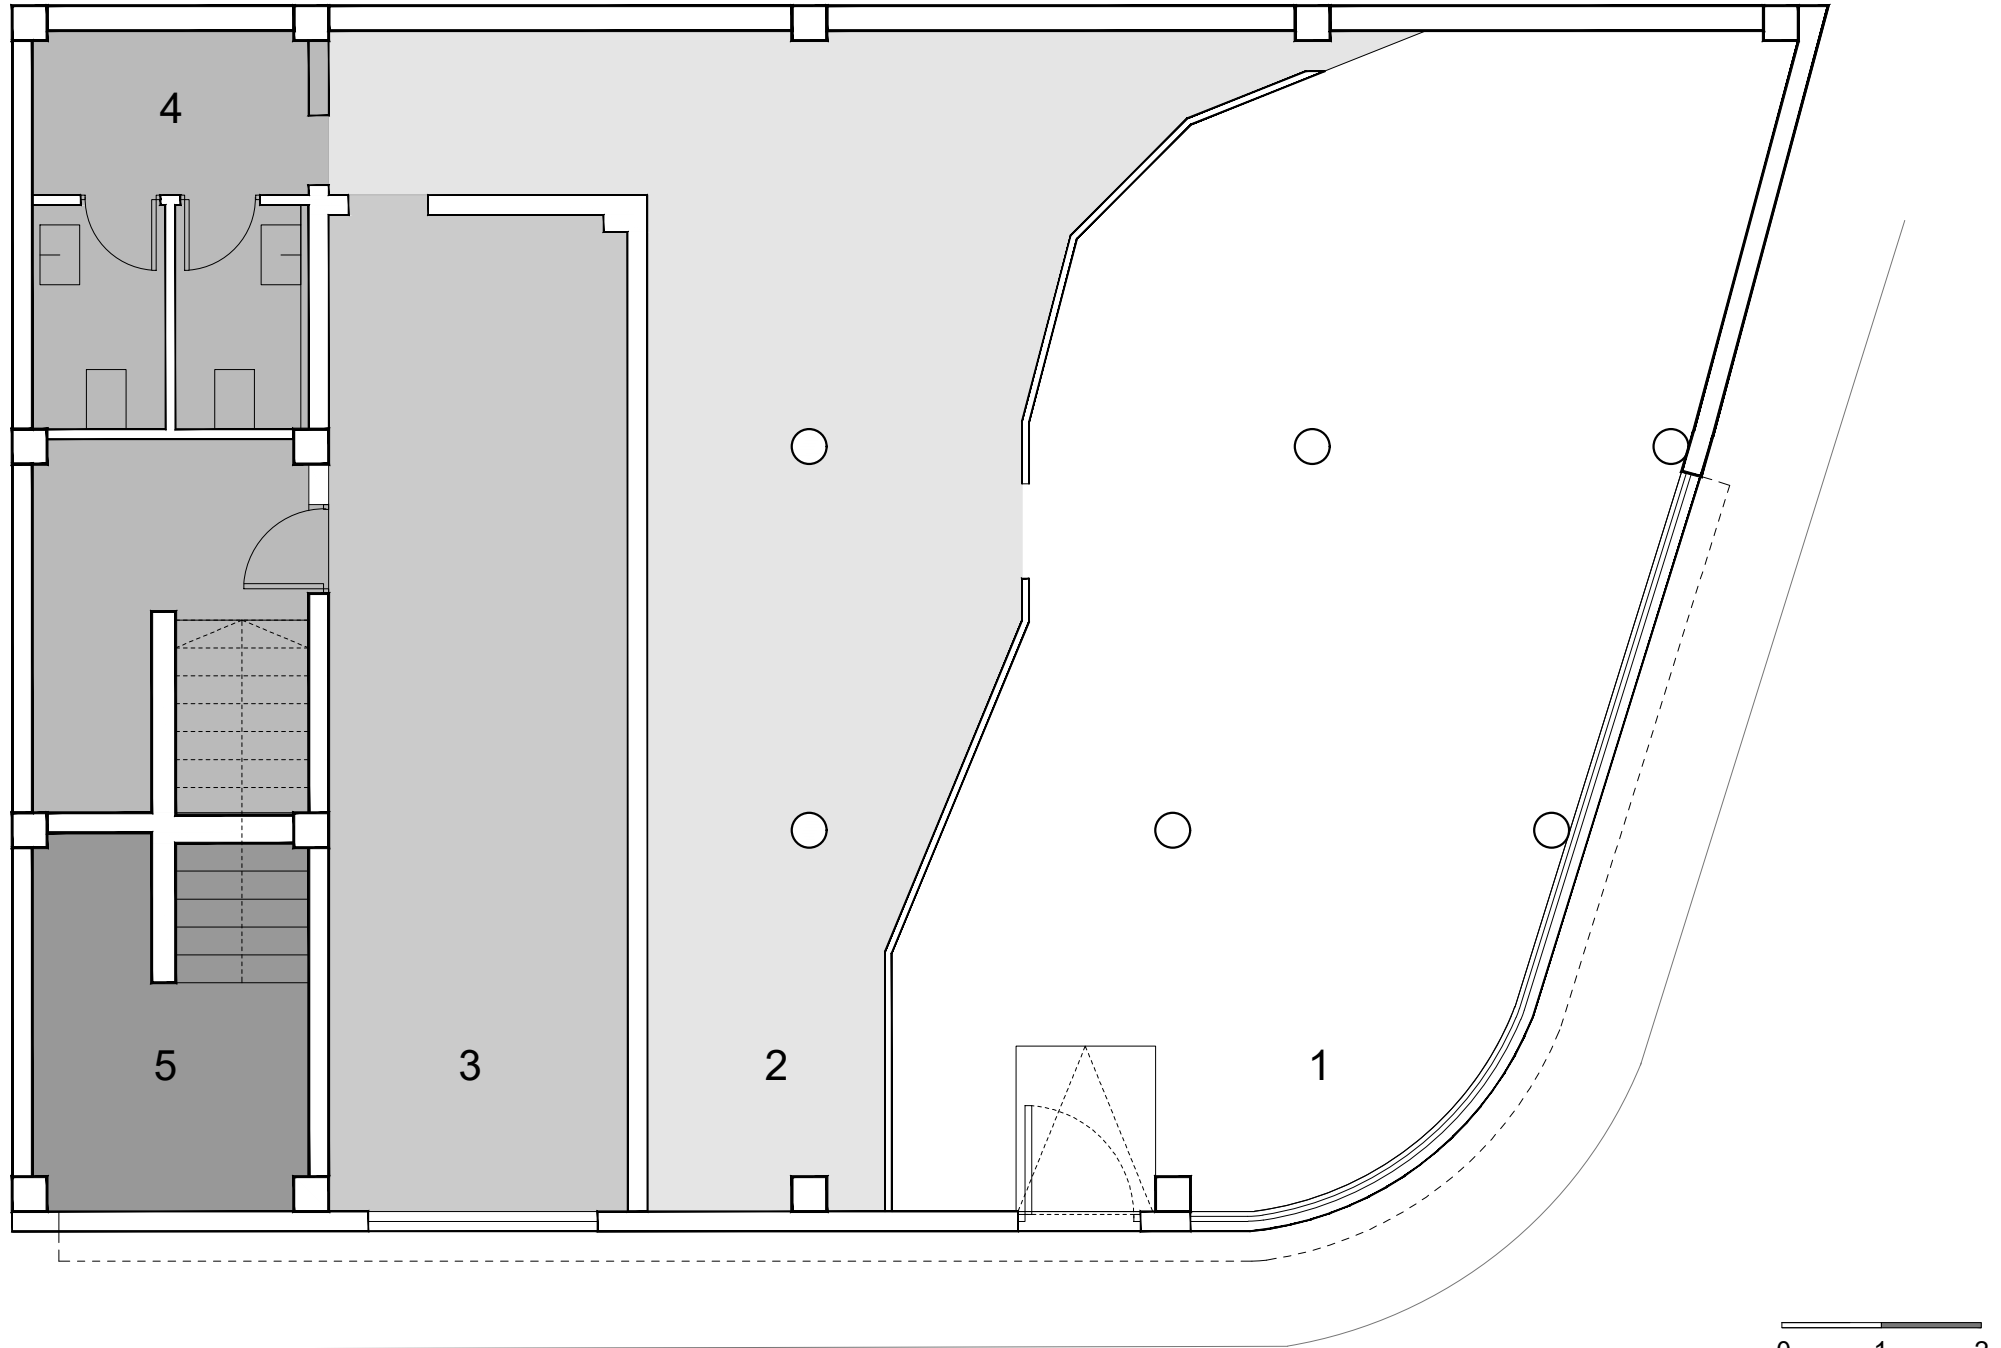

ESTADO ANTERIOR

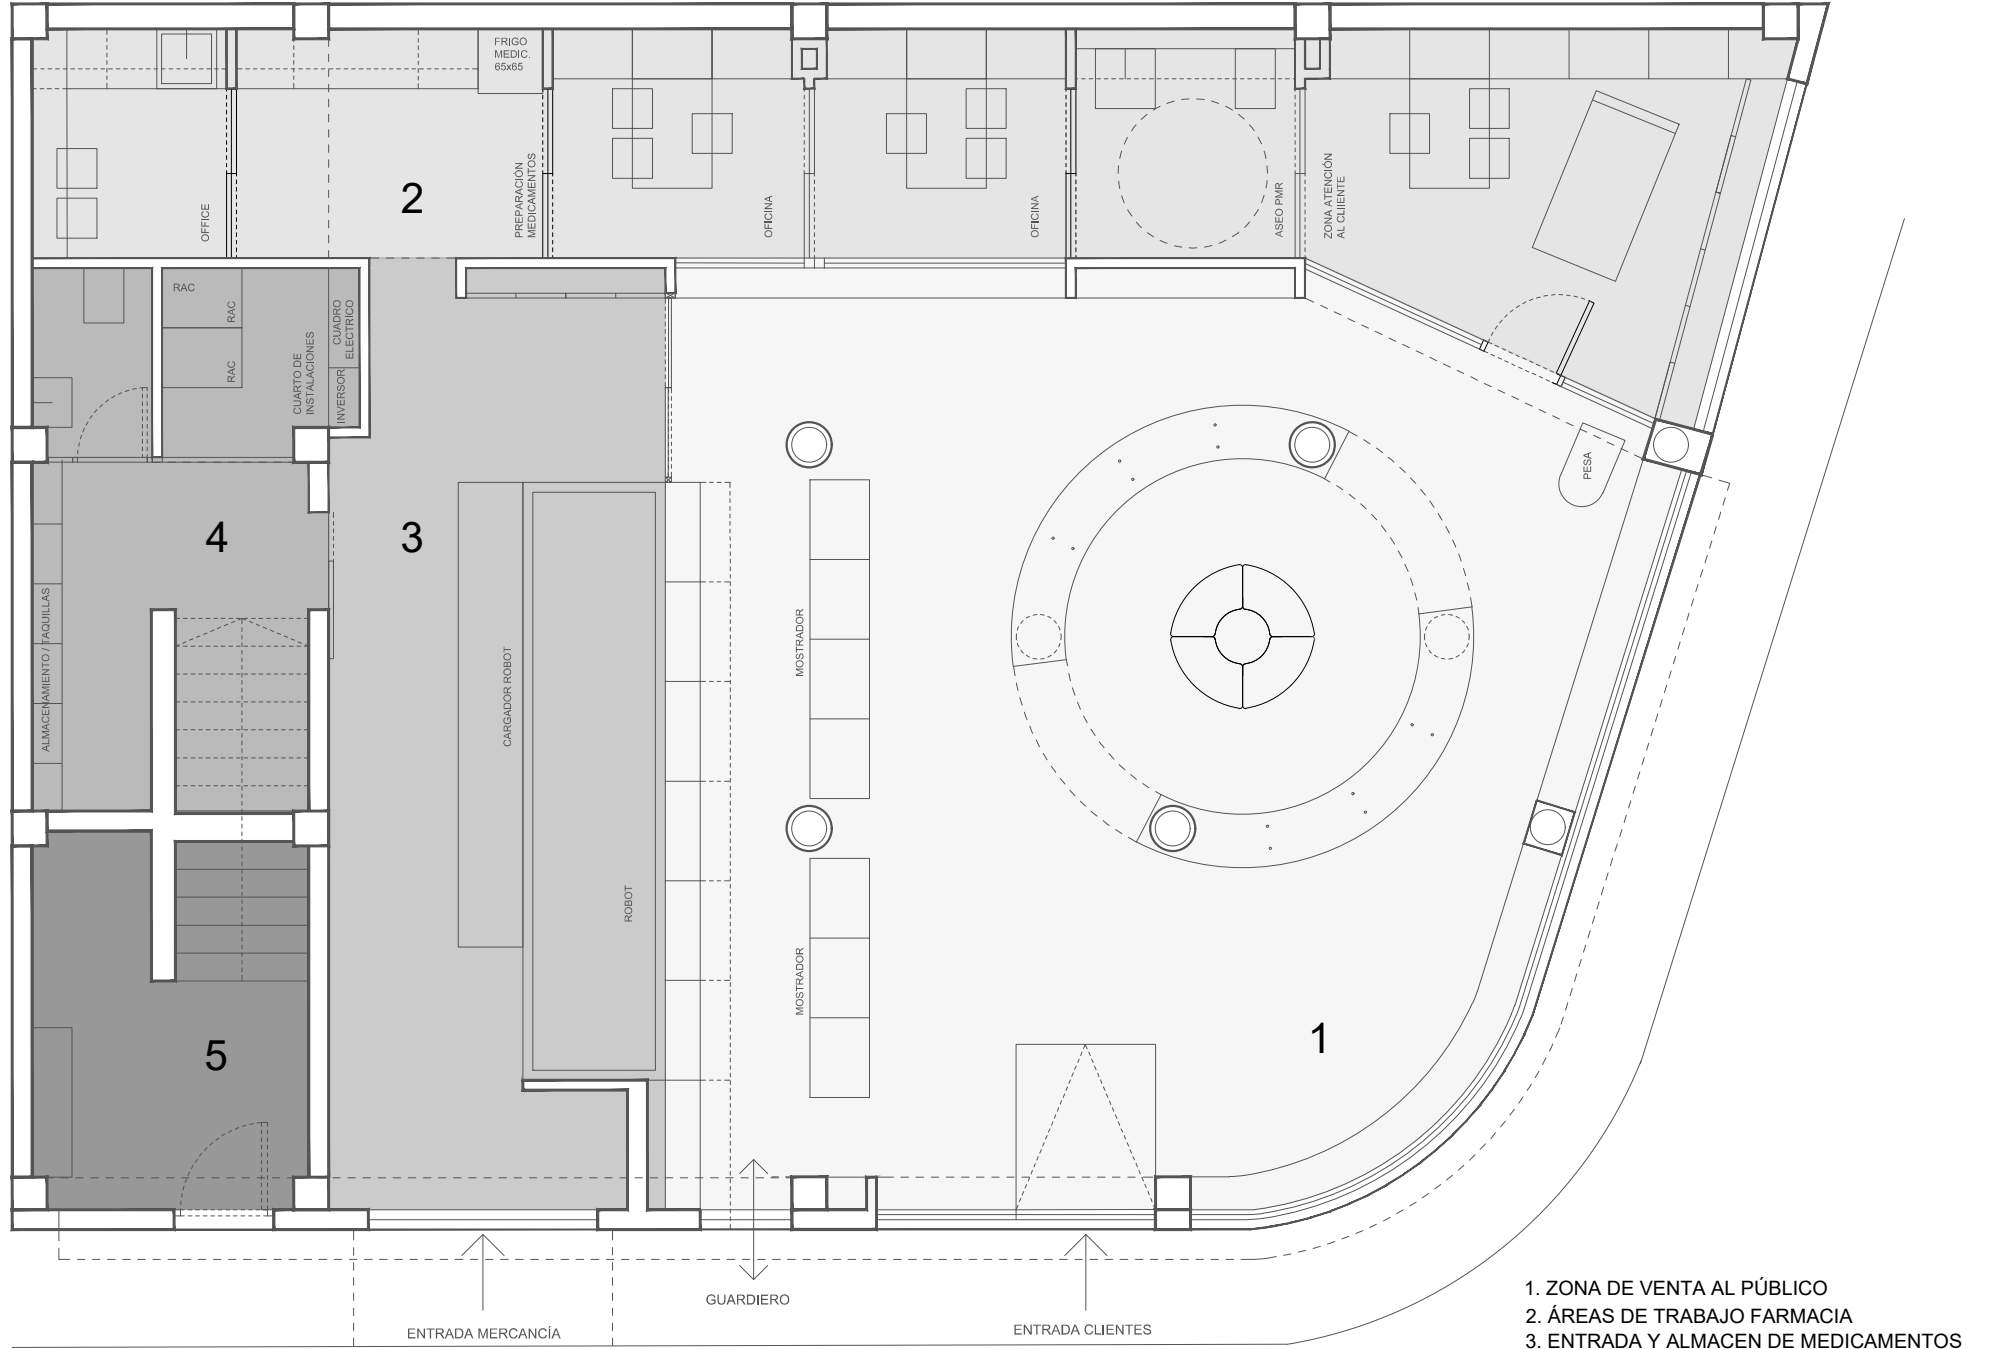

PROYECTO

- 1. ZONA DE VENTA AL PÚBLICO
- 2. ÁREAS DE TRABAJO FARMACIA
- 3. ENTRADA Y ALMACEN DE MEDICAMENTOS
- 4. ÁREA PRIVADA DEL PERSONAL DE LA FARMACIA
- 5. ENTRADA EDIFICIO RESIDENCIAL

